

2026年度 2級厨房設備士資格認定試験問題・解答用紙(その2)

受験地	
受験番号	


問題

下記の図はある厨房室にガス立体炊飯器(750×700×1350 ガス消費量:27.9kW)を設置した平面図である。
下記の条件の場合、壁仕上げ面とガス立体炊飯器の離隔距離 A, Bの最小寸法はいくらか。
解答欄に数値を記入せよ。(小数点以下第1位まで、単位はmmとする)

- (1) ガス立体炊飯器がJIA認証機器(ガス機器防火性能評定品)で、機器に右に示すシールが貼られている場合。
(2) ガス立体炊飯器がJIA認証機器で無い場合。
(3) ガス立体炊飯器がJIA認証機器で、背面のみ図のコンパネ12mmを
石膏ボード12.5mm(ボード用原紙の厚さが0.6mm以下)に変え、柱・間柱も不燃材料(不燃構造)にした場合。

(1)の機器に貼られているシール

ガス機器防火性能評定品			
可燃物からの離隔距離(cm)			
上方	側方	前方	後方
フード	20以上		15以上
一般財団法人 日本ガス機器検査協会			

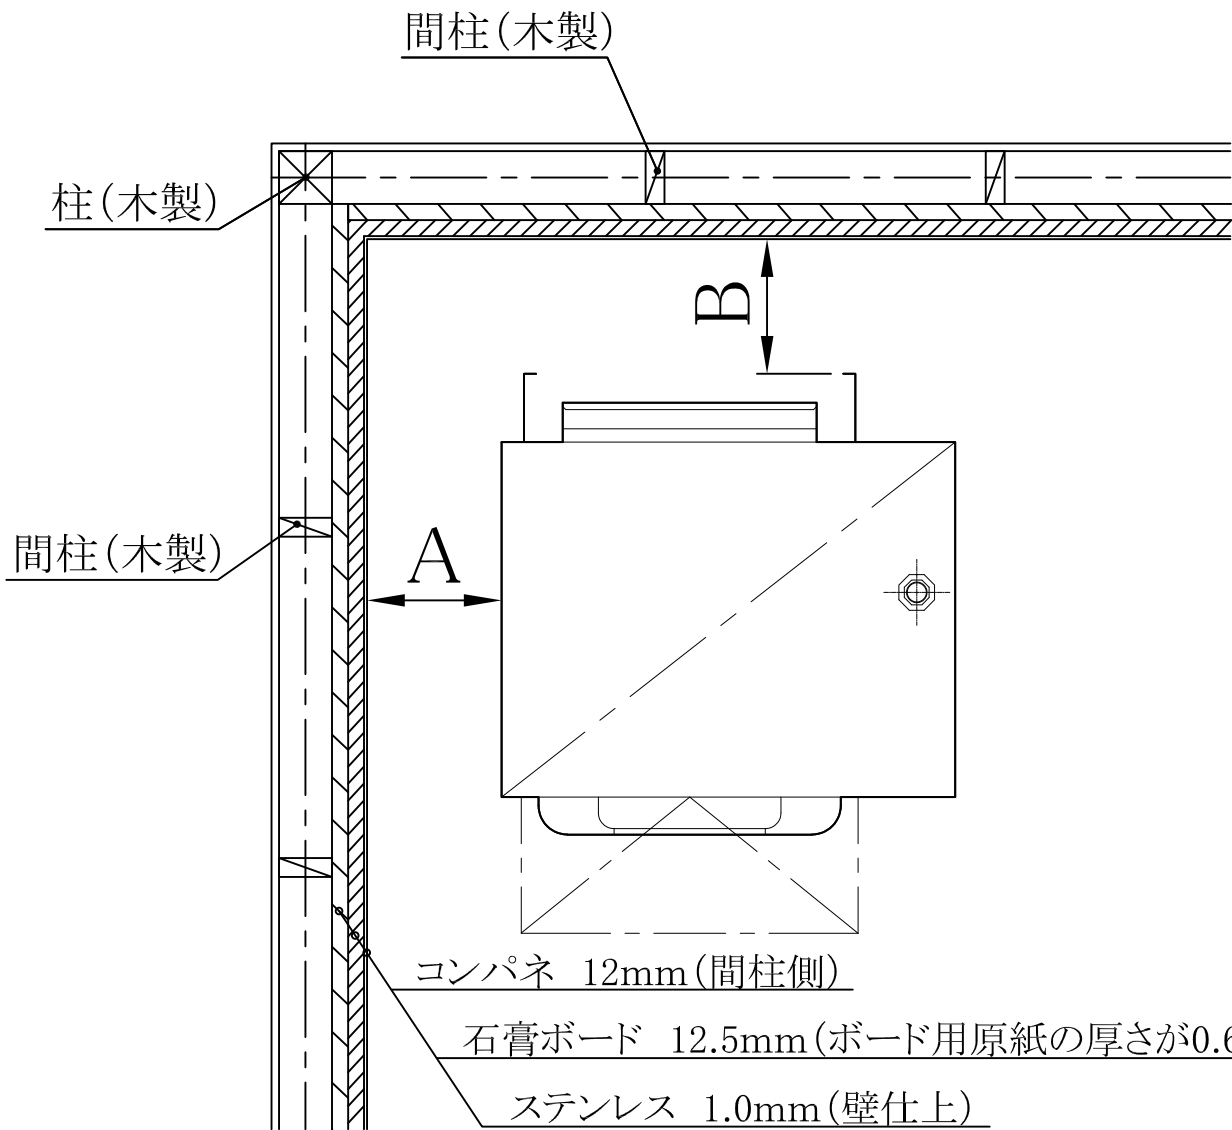

- 注1:各市町村条例は考慮に入れない(総務省令に基づく)
注2:消防庁長官が定めるところにより得られる距離は無し
注3:メーカー(製造者)が認める距離は無いものとする
注4:床は不燃構造とする
注5:上部はフードとする
注6:石膏ボードの厚さが12mm以上は不燃材料
(ボード用原紙の厚さが0.6mm以下のものに限る)
石膏ボードの厚さが9mm以上は準不燃材料
(ボード用原紙の厚さが0.6mm以下のものに限る)
石膏ボードの厚さが7mm以上は難燃材料
(ボード用原紙の厚さが0.5mm以下のものに限る)

平面図: ノンスケール

(解答欄)


単位:mm

寸法 問題番号	A	B
(1)		
(2)		
(3)		

受験地	
受験番号	

問題 【1】下記の平面図は、80席のイタリア料理店の厨房である。(縮尺1/50)

- 1) 機器表に合わせ、又は別表より機器を選んで、平面図の空欄箇所に作図せよ。
- 2) 機器表の空欄箇所を記入し、給水・給湯・排水・ガス・電気・フードが抜けていると思うものには、○印を記入、フードにグリスフィルターが必要な所には ◎印を記入せよ。
- 3) 平面図で設備シンボルの抜けている部分を作図せよ。
- 4) フードも必要箇所に作図せよ。
- 5) 平面図と厨房機器表の整合性をとること。
※給湯器は屋外に設置して有るものとする。

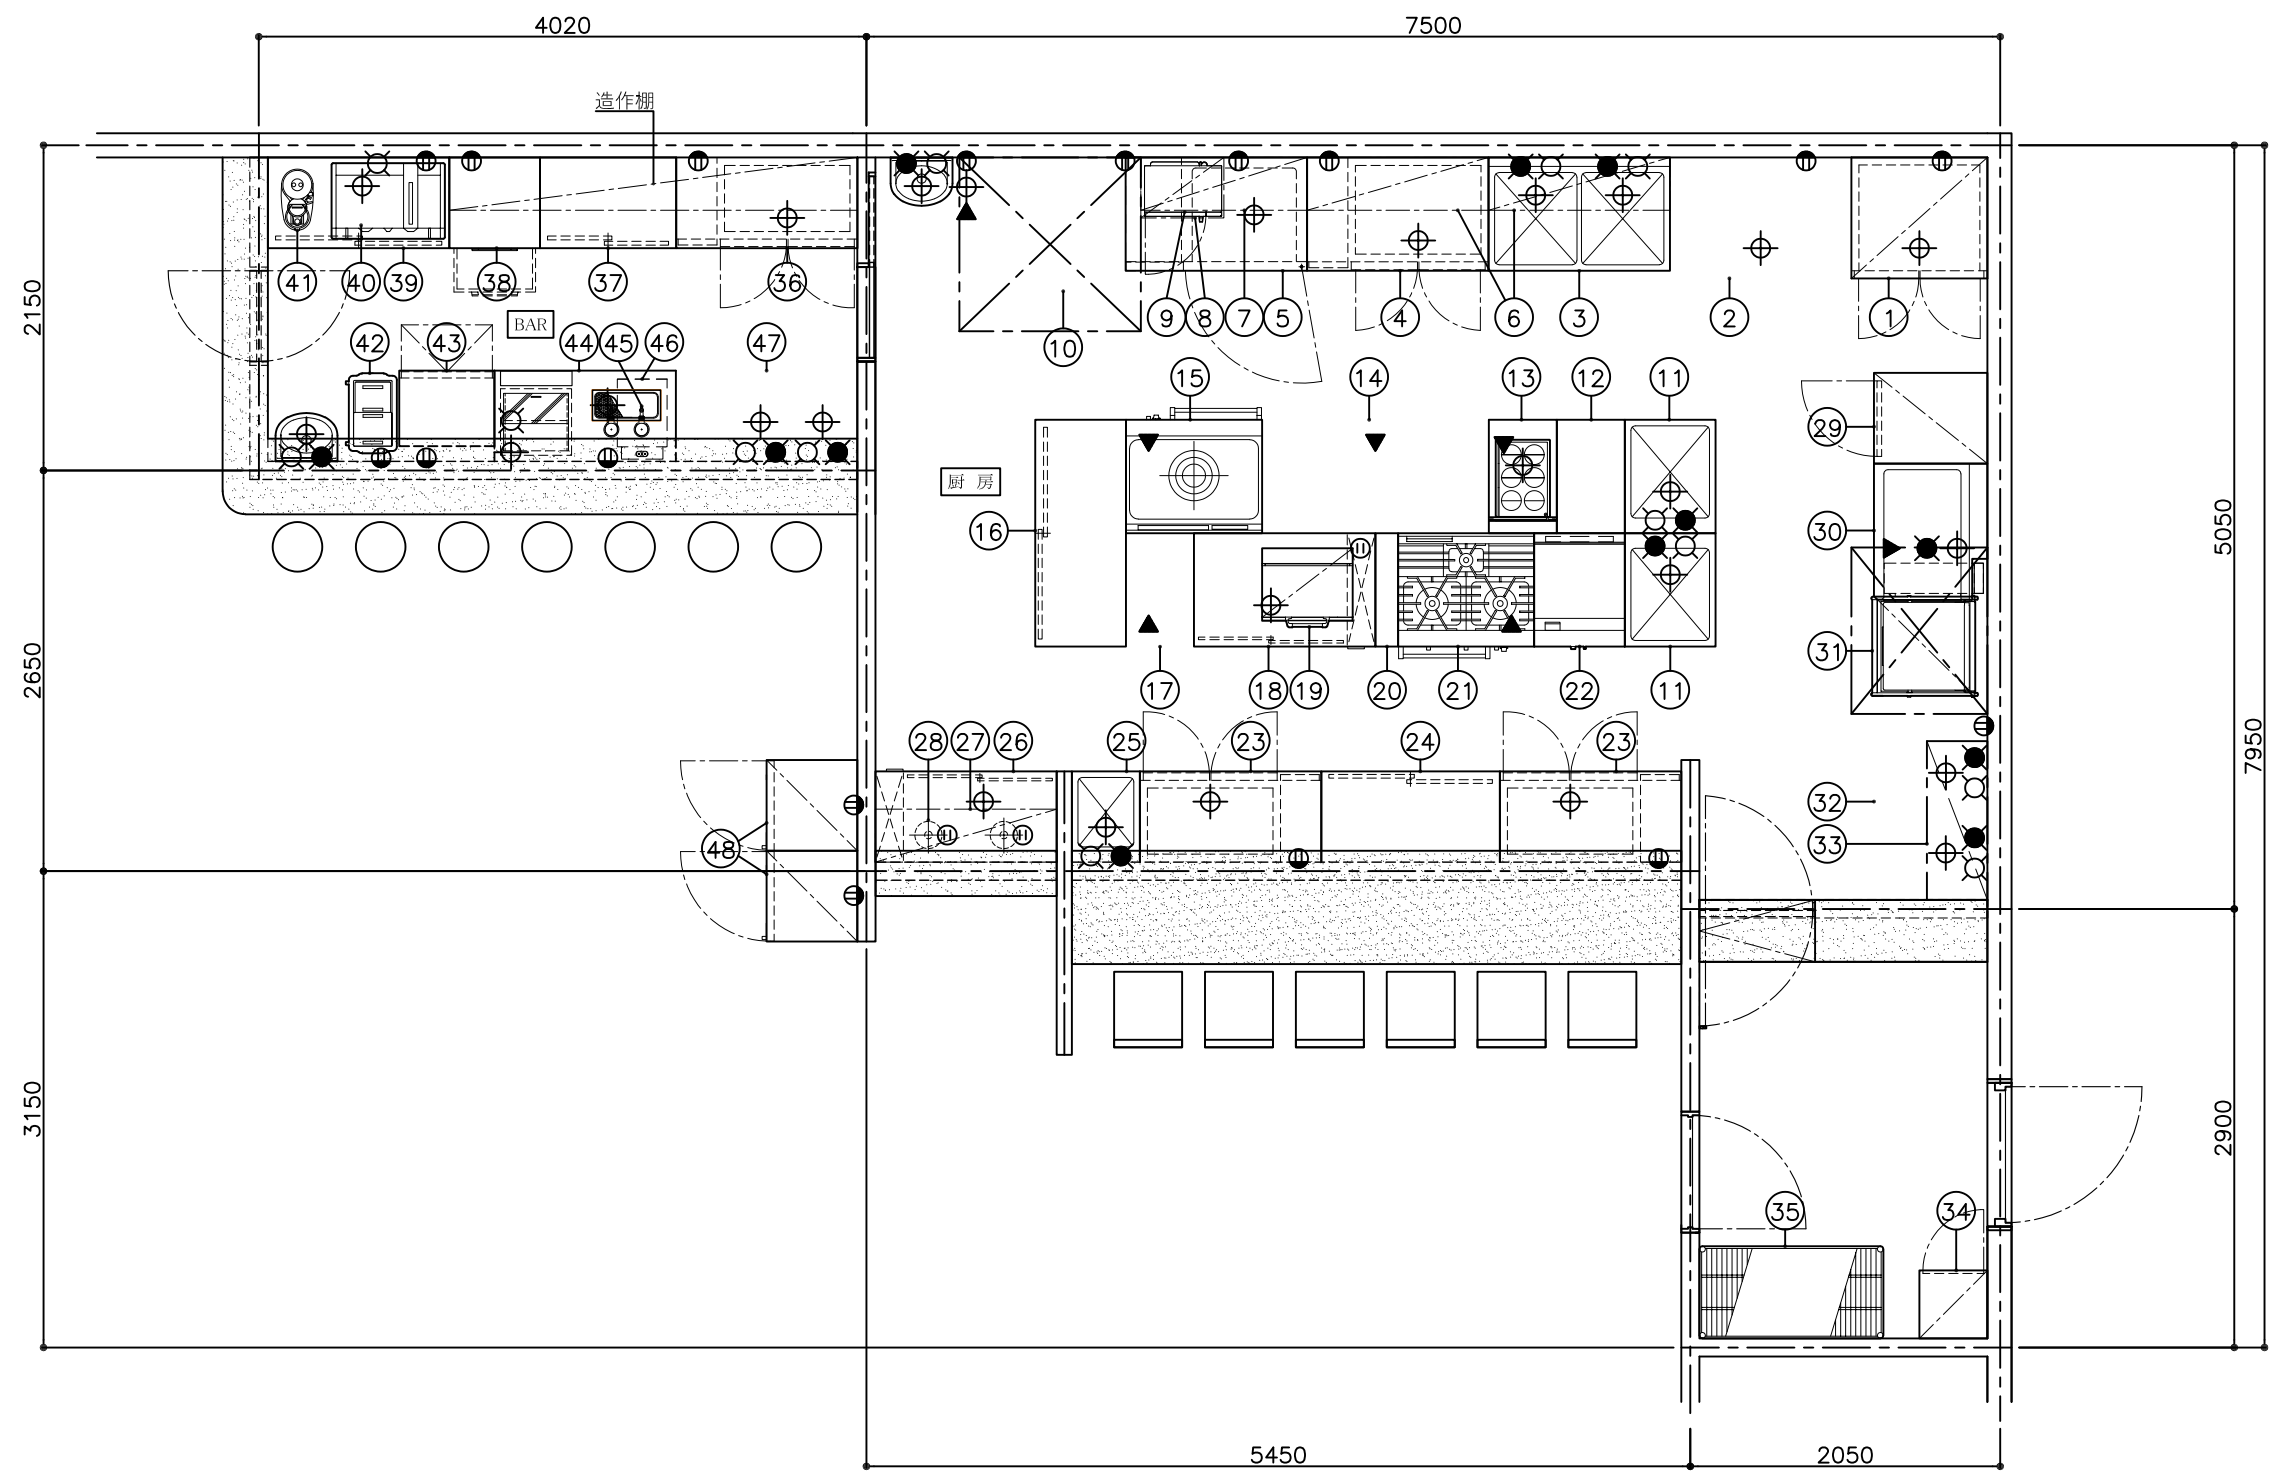

受験地	
受験番号	

厨房機器表

NO	品名	台数	寸法 (mm)			給水	給湯	排水	ガス	電気	フット
			間口	奥行	高さ	⌕	☼	⌀ (床排水)	▲ (壁付)	Ⓜ (壁付)	
1	冷凍庫	1	900	800	1950			○		○	
2											
3	二槽シンク	1	1200	750	850	○	○	○			
4	冷蔵コールドテーブル	1	1200	750	850			○		○	
5	ブラストチラー	1	1200	750	850			○		○	
6	吊戸棚	2	1200	350	900						
7	吊戸棚	1	1100	350	600						
8	電子レンジ吊棚	1	550	400	350						
9	電子レンジ	1	500	360	320					○	
10											
11	パンシンク	2	600	750	850	○	○	○			
12	作業台	1	450	750	850						
13	ガスパスタボイラー	1	450	750	850	○		○	○		○
14											
15	ガスヒートトップレンジ	1	900	750	850				○		㊄
16	調理台 (引戸付)	1	1500	600	850						
17											
18	ディッシュウォーマー	1	1200	750	850			○		○	
19	電気サランダーク (架台付)	1	600	480	530					○	㊄
20	脇台	1	150	750	850						
21	ガスレンジ (3口)	1	900	750	850				○		㊄
22	ガスグリドル (脚付)	1	600	750	850				○		㊄
23	冷蔵コールドテーブル	2	1200	600	850			○		○	
24	調理台 (引戸付)	1	1180	600	850						

厨房機器表

NO	品名	台数	寸法 (mm)			給水	給湯	排水	ガス	電気	フット
			間口	奥行	高さ	⌕	☼	⌀ (床排水)	▲ (壁付)	Ⓜ (壁付)	
25	一槽シンク	1	450	600	850	○	○	○			
26	ディッシュウォーマー	1	1200	600	850			○		○	
27	吊戸棚	1	1200	350	600						
28	ヒートランプウォーマー	2	φ 200	---	350						
29	食器戸棚	1	600	750	1800						
30	クリーンテーブル	1	900	750	850						
31	ドアタイプ食器洗浄機 (ガスブースター/一体型)	1	650 +280	700	1450		○	○	○	○	○
32											
33	ラックシェルフ	1	1050	400	430						
34	用具ロッカー	1	450	450	1800						
35	シェルフ	1	1220	610	1900						
36	冷蔵コールドテーブル	1	1200	600	850			○		○	
37	調理台 (引戸付)	1	900	600	850						
38	カップウォーマー	1	600	600	850					○	
39	マシン置台 (引戸付)	1	1200	600	850						
40	エスプレッソマシン	1	750	500	530						
41	グラインダー	1	200	400	600					○	
42	冷凍ストッカー	1	340	530	870					○	
43	製氷機	1	630	500	850	○		○		○	
44	アイスビン付バーユニット	1	1200	600	850						
45	ビールドラフトタワー	2	110	220	500						
46	生ビールサーバー	1	330	530	570					○	
47											
48	ワインセラー	2	600	600	1770					○	

別表	ガスレンジ (4口)	1200 × 750 × 850	ウォーマーテーブル	1200 × 600 × 850	ガススチームコンベクションオープン	850 × 780 × 1600
	二槽水切付シンク	1200 × 600 × 850	電磁調理器 (3口)	1500 × 750 × 850	二槽シンク	1350 × 750 × 850
	ガス立体炊飯器	750 × 700 × 1350	ガスフライヤー	450 × 750 × 850	電気ゆで麺器	450 × 750 × 850
	冷蔵コールドテーブル	1500 × 750 × 850	電気スチームコンベクションオープン	850 × 780 × 1600	ガスレンジ (5口)	1500 × 750 × 850
	電気フライヤー	450 × 750 × 850	ソイルドテーブル	1350 × 750 × 850	冷凍庫	1200 × 800 × 1950
	冷凍庫	1200 × 800 × 1950	舟形シンク	1200 × 600 × 850	電気コンベクションオープン	780 × 700 × 1600